


Разрез 2-2 (для трансформатора ТМП)

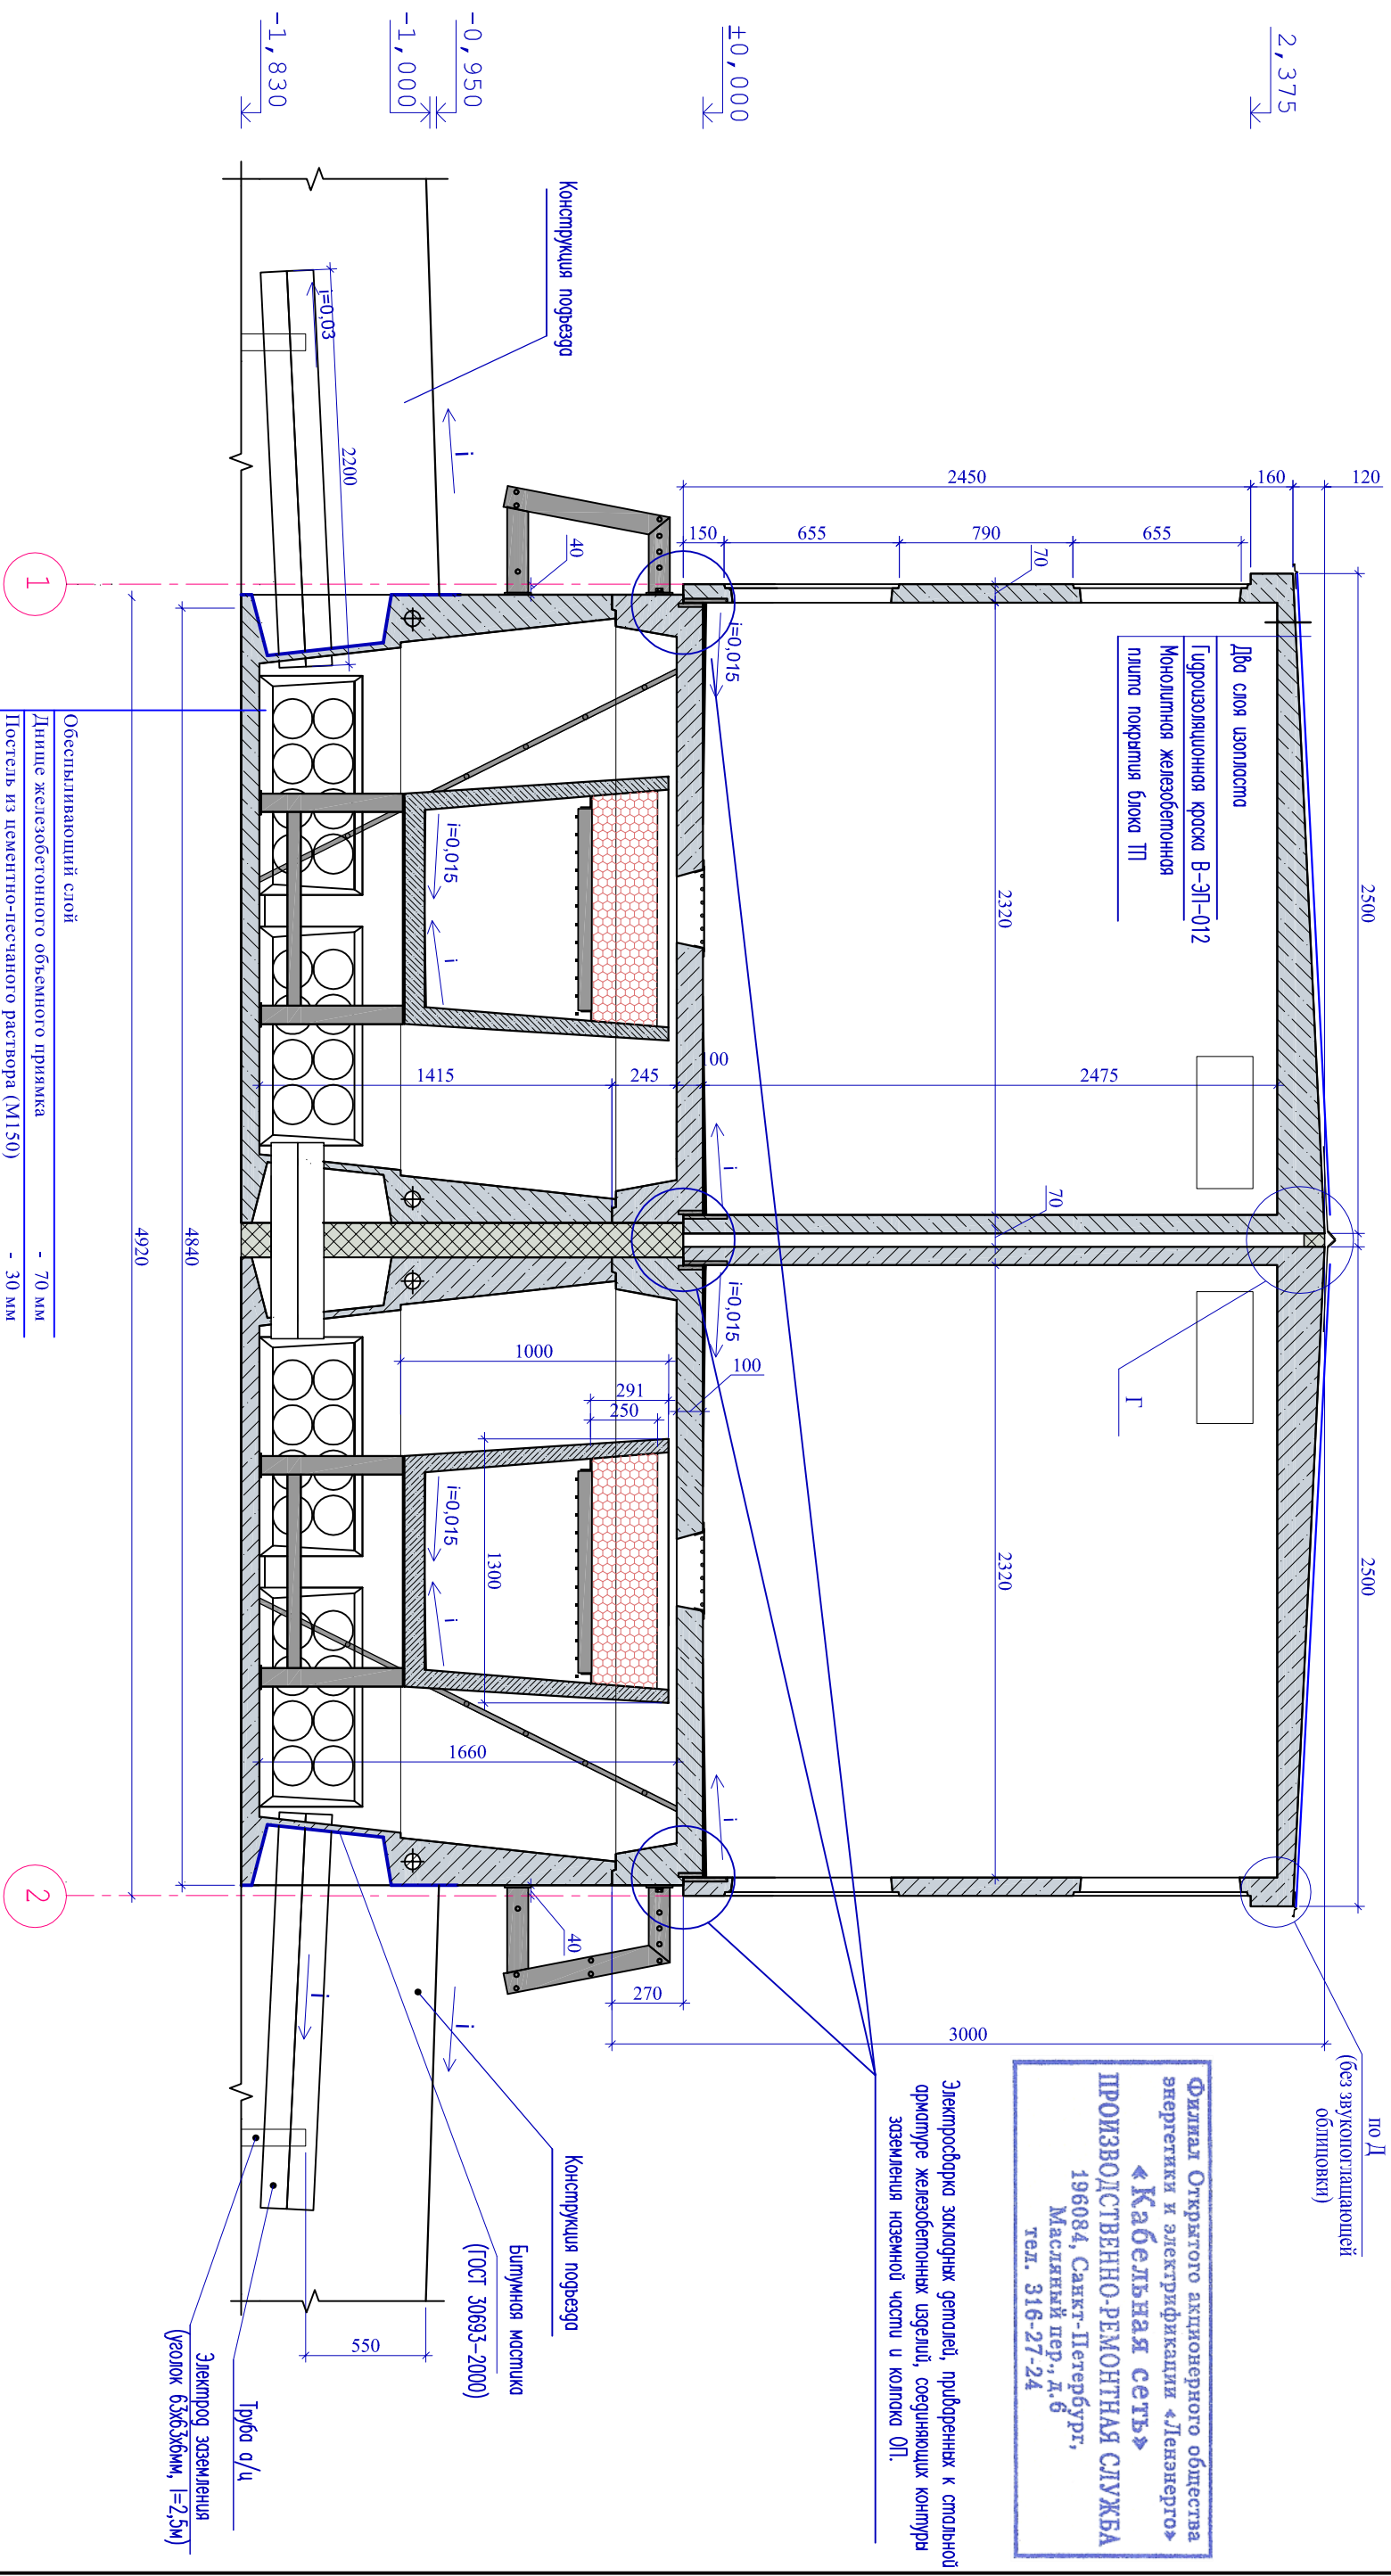

Электросварка закладных стержней, приваренных к стальной арматуре железобетонных извешей, соединяющих контуры заземления наземной части и коглака ОП.

Филиал Открытого акционерного общества
энергетики и электрификации «Ленэнерго»
«Кабельная сеть»
ПРОИЗВОДСТВЕННО-РЕМОНТНАЯ СЛУЖБА
196084, Санкт-Петербург,
Масляный пер., д.6
тел. 316-27-24

2 БКП 1250/10(6)/0,4-AC

Примечание:

1. Конструкция зрунтового основания для БКП определяется расчетом и уточняется в ходе проектирования, исходя из конкретных геологических условий места посадки.

			СОГЛАСОВАНО			
Инв. №2 подл.	Подпись и дата	Взам. инв. №				

Привязан				
Привязал				
Проверил				
Н. контр.				
Инов. N				

2 БКТП 1250/10(6)/0,4-АС

Базовый альбом - 2009. Блочная комплектная трансформаторная подстанция в железобетонной оболочке на два трансформатора мощностью до 1250 кВА на напряжение 10(6) кВ	Липера			Масса	Мощность

Изм.	Листы	N° документа	Подпись	Дата
Исполнили		Шкиряк А.Н.	[подпись]	12.08
ГАП		Леонтьев М.В.	[подпись]	12.08
Г. Кондр.		Кононова Н.Н.	[подпись]	12.08
Согласовано		Кашкин А.А.	[подпись]	12.08

Разрез 2-2
(для трансформатора типа ТМП)

000 "Зэоис-Северо-запад"
Тел.: (812) 374-15-45
Факс: (812) 371-66-60