Продольный профиль дренажа (пример)

Масштаб: горизонтальный 1:200

вертикальный 1:50

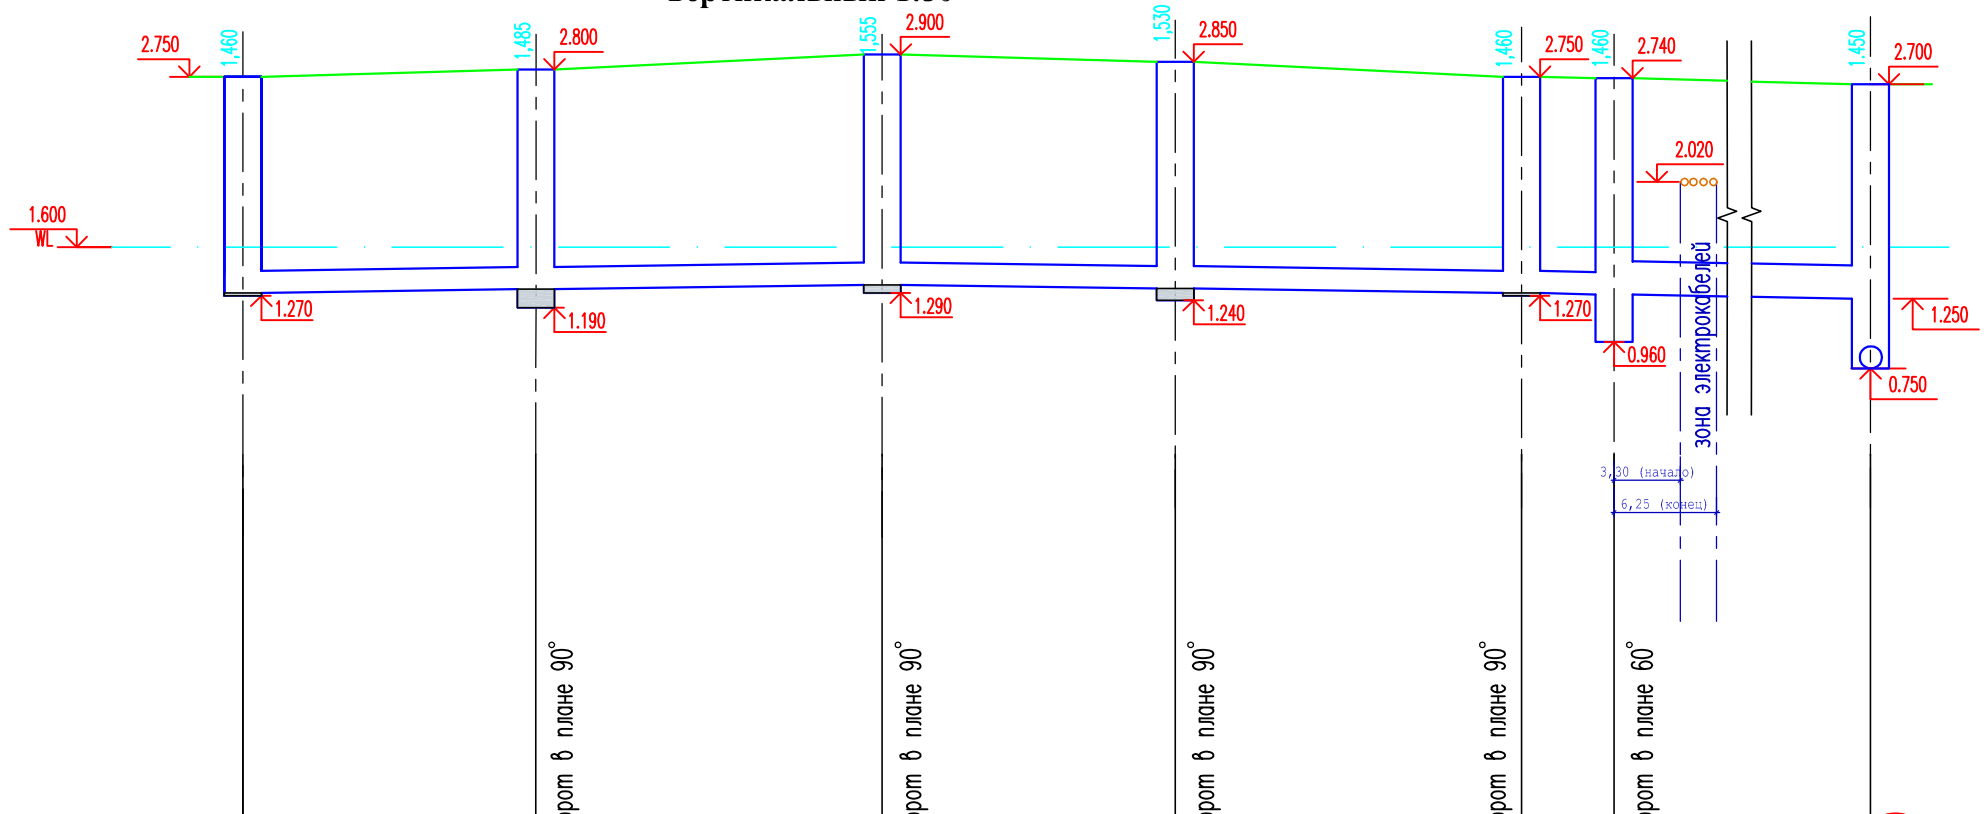

Отметка низа или лотка трубы	1.290	1.315	1.345	1.320	1.290	1.280	1.250
Проектная отметка земли (крышки люка)	2.750	2.800	2.900	2.850	2.750	2.740	2.700
Натурная отметка земли	2.750	2.800	2.900	2.850	2.750	2.740	2.700
Обозначение трубы, тип изоляции	перфорированная асбестоцементная, Dy=150мм, обмотка – доронит				чугун., Dy=150мм	полиэтиленовая, Dy=225мм	
Основание	гравийно-песчаное, 0,250 м				песчаное, 0,150 м		
Уклон / Длина, м	0,003 / 7,97	0,003 / 8,34	7,97 / 0,003	8,34 / 0,003	0,004 / 2,50	10,00 / 0,003	
Расстояние между характерными точками, м	7,97	8,34	7,97	8,34	2,50	10,00	
Номер колодца, точка угла поворота	4	3	1	2	4	5	148

1. Данный лист смотреть совместно с листами 18 и 19.

Филиал Открытого акционерного общества энергетики и электрификации «Ленэнерго»
«Кабельная сеть»
ПРОИЗВОДСТВЕННО-РЕМОНТНАЯ СЛУЖБА
196084, Санкт-Петербург,
Масляный пер., д.6
тел. 316-27-24

Изм.	Листы	N° документа	Подпись	Дата
Исполнил		Шклярук А.Н.		12.08
ГАП		Леонтьев М.В.		12.08
Т.Контр.		Кононова Н.Н.		12.08
Согласовано		Кошкин А.А.		12.08

2 БКТП 1250/10(6)/0,4–АС

Базовый альбом - 2009.
Блочная комплектная трансформаторная подстанция в железобетонной оболочке на два трансформатора мощностью до 1250 кВА на напряжение 10(6) кВ

Литера	Масса	Масштаб

Лист 20 Листов 20

Продольный профиль дренажа (пример)

ООО "Эзоис-Северо-запад"
тел.: (812) 374-15-45
факс: (812) 371-66-60

Формат А3

СОГЛАСОВАНО

Взам. инв. №

Подп. и дата

Инв. № подл.