


План на отг. ±0.000

Филиал Открытого акционерного общества
энергетики и электрификации «Ленэнерго»
«Кабельная сеть»
ПРОИЗВОДСТВЕННО-РЕМОНТНАЯ СЛУЖБА
196084, Санкт-Петербург,
Масляный пер., д.6
тел. 316-27-24

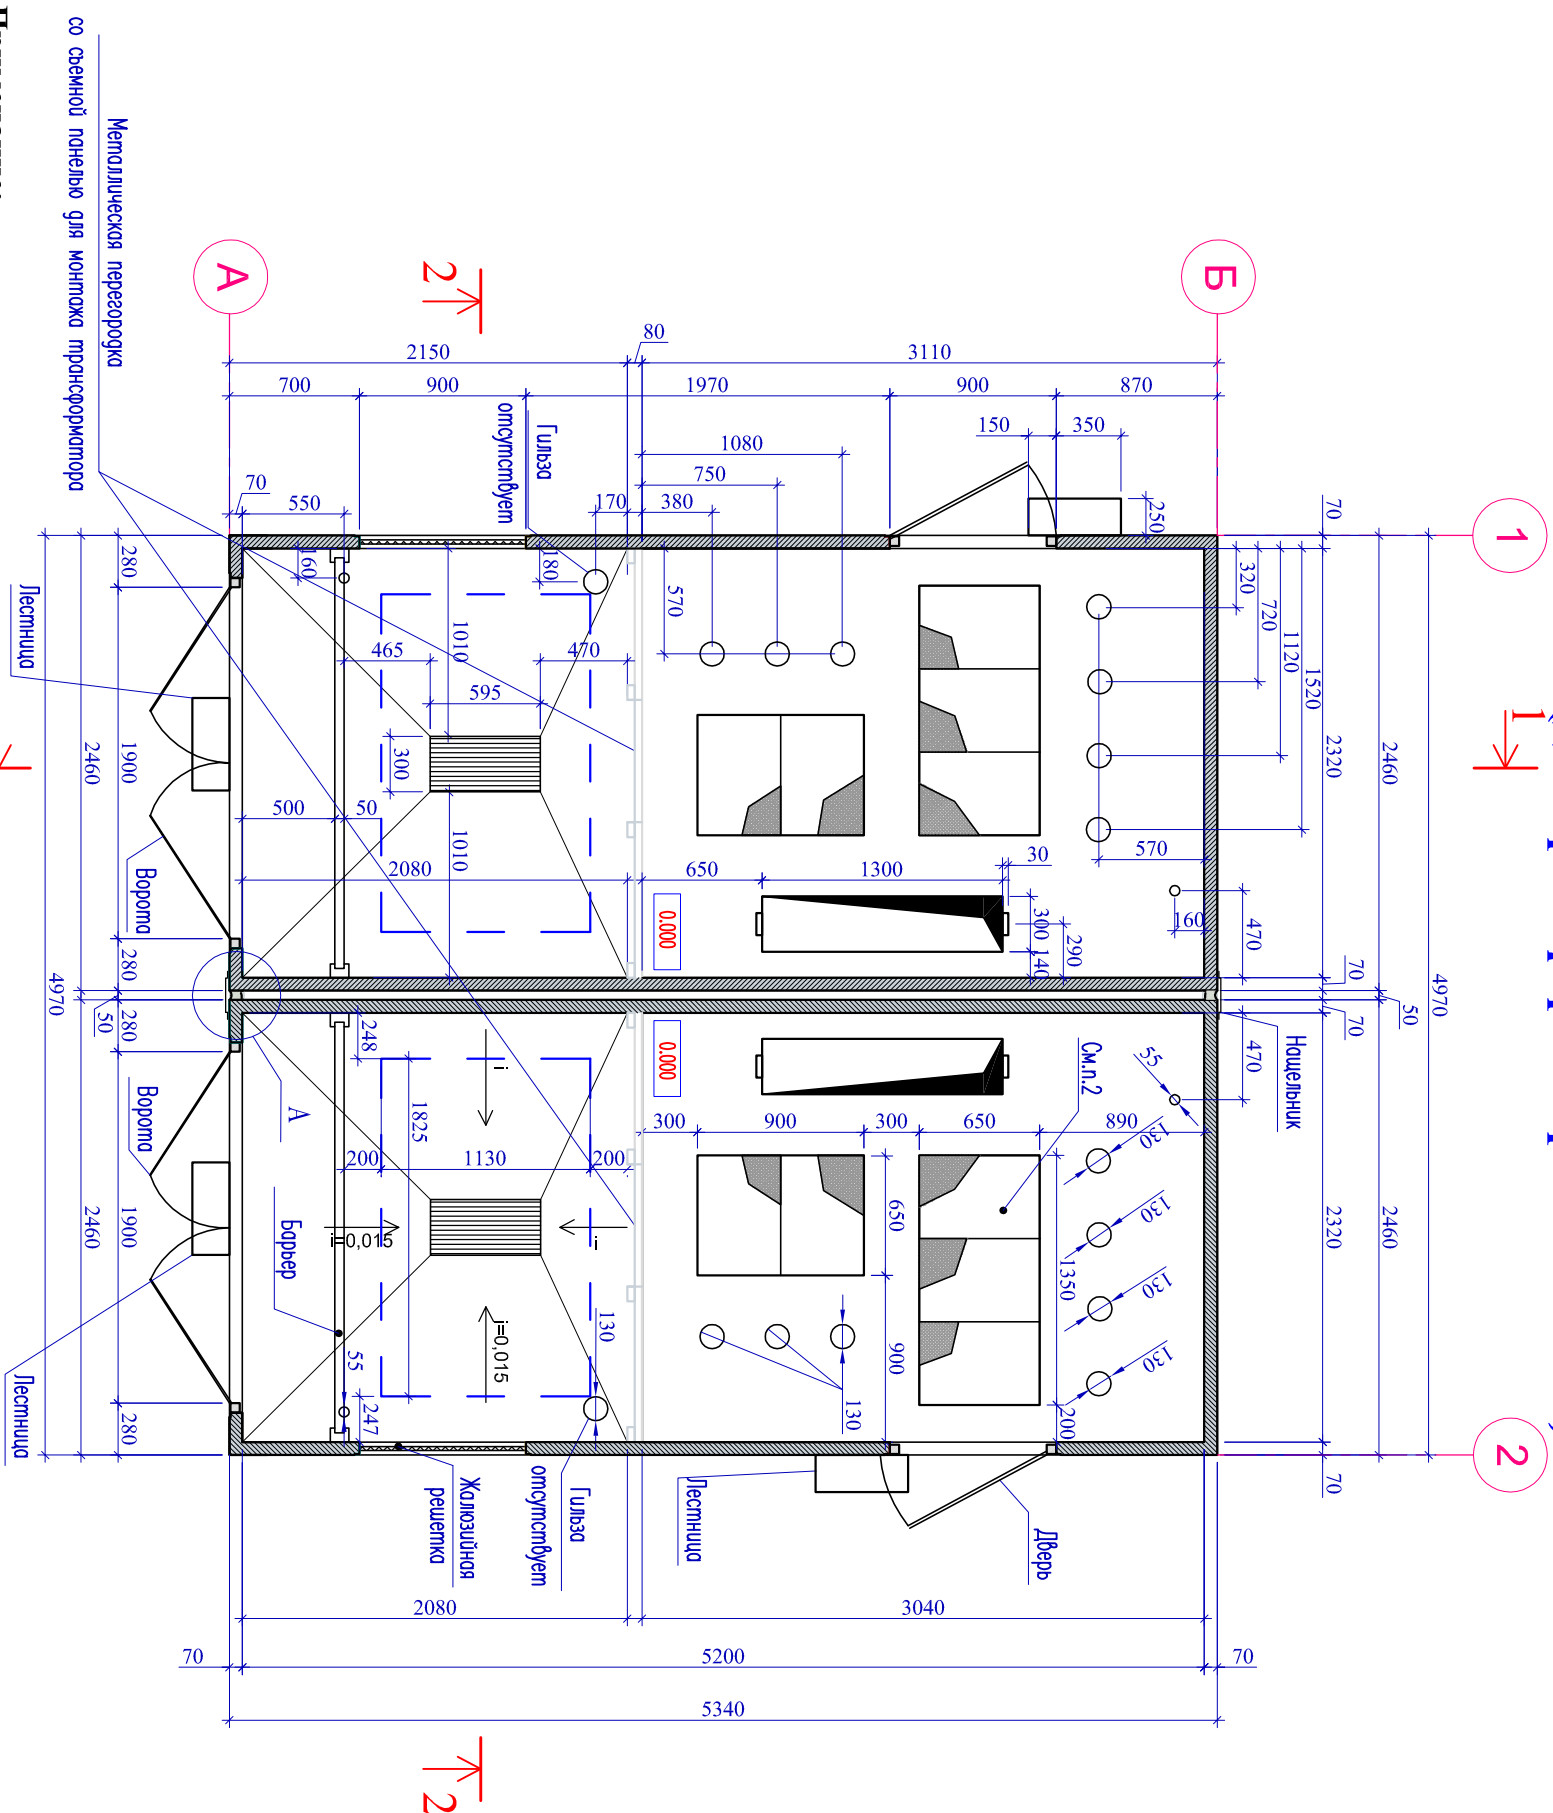

Примечание:

1. Общие указания к проекту см. л. АС-2.
2. Вход в объемный примыток оборудуется и устанавливается вместе с БКТП.
3. Проемы и отверстия устраиваются в процессе изготовления БКТП, их заполнение – на строительной площадке.
4. Ворота, двери и жалюзийные решетки изготавливаются из оцинкованной стали с последующим окрашиванием в заводских условиях.

Привязан				
Привязал				
Проверил				
Н. контр.				
Изм. N				

[illegible]