


План на отг. ±0.000  
(для трансформатора типа Тг1а1)

Филиал Открытого акционерного общества  
энергетики и электрификации «Ленэнерго»  
«Кабельная сеть»  
ПРОИЗВОДСТВЕННО-РЕМОНТНАЯ СЛУЖБА  
196084, Санкт-Петербург,  
Масляный пер., д.6  
тел. 316-27-24

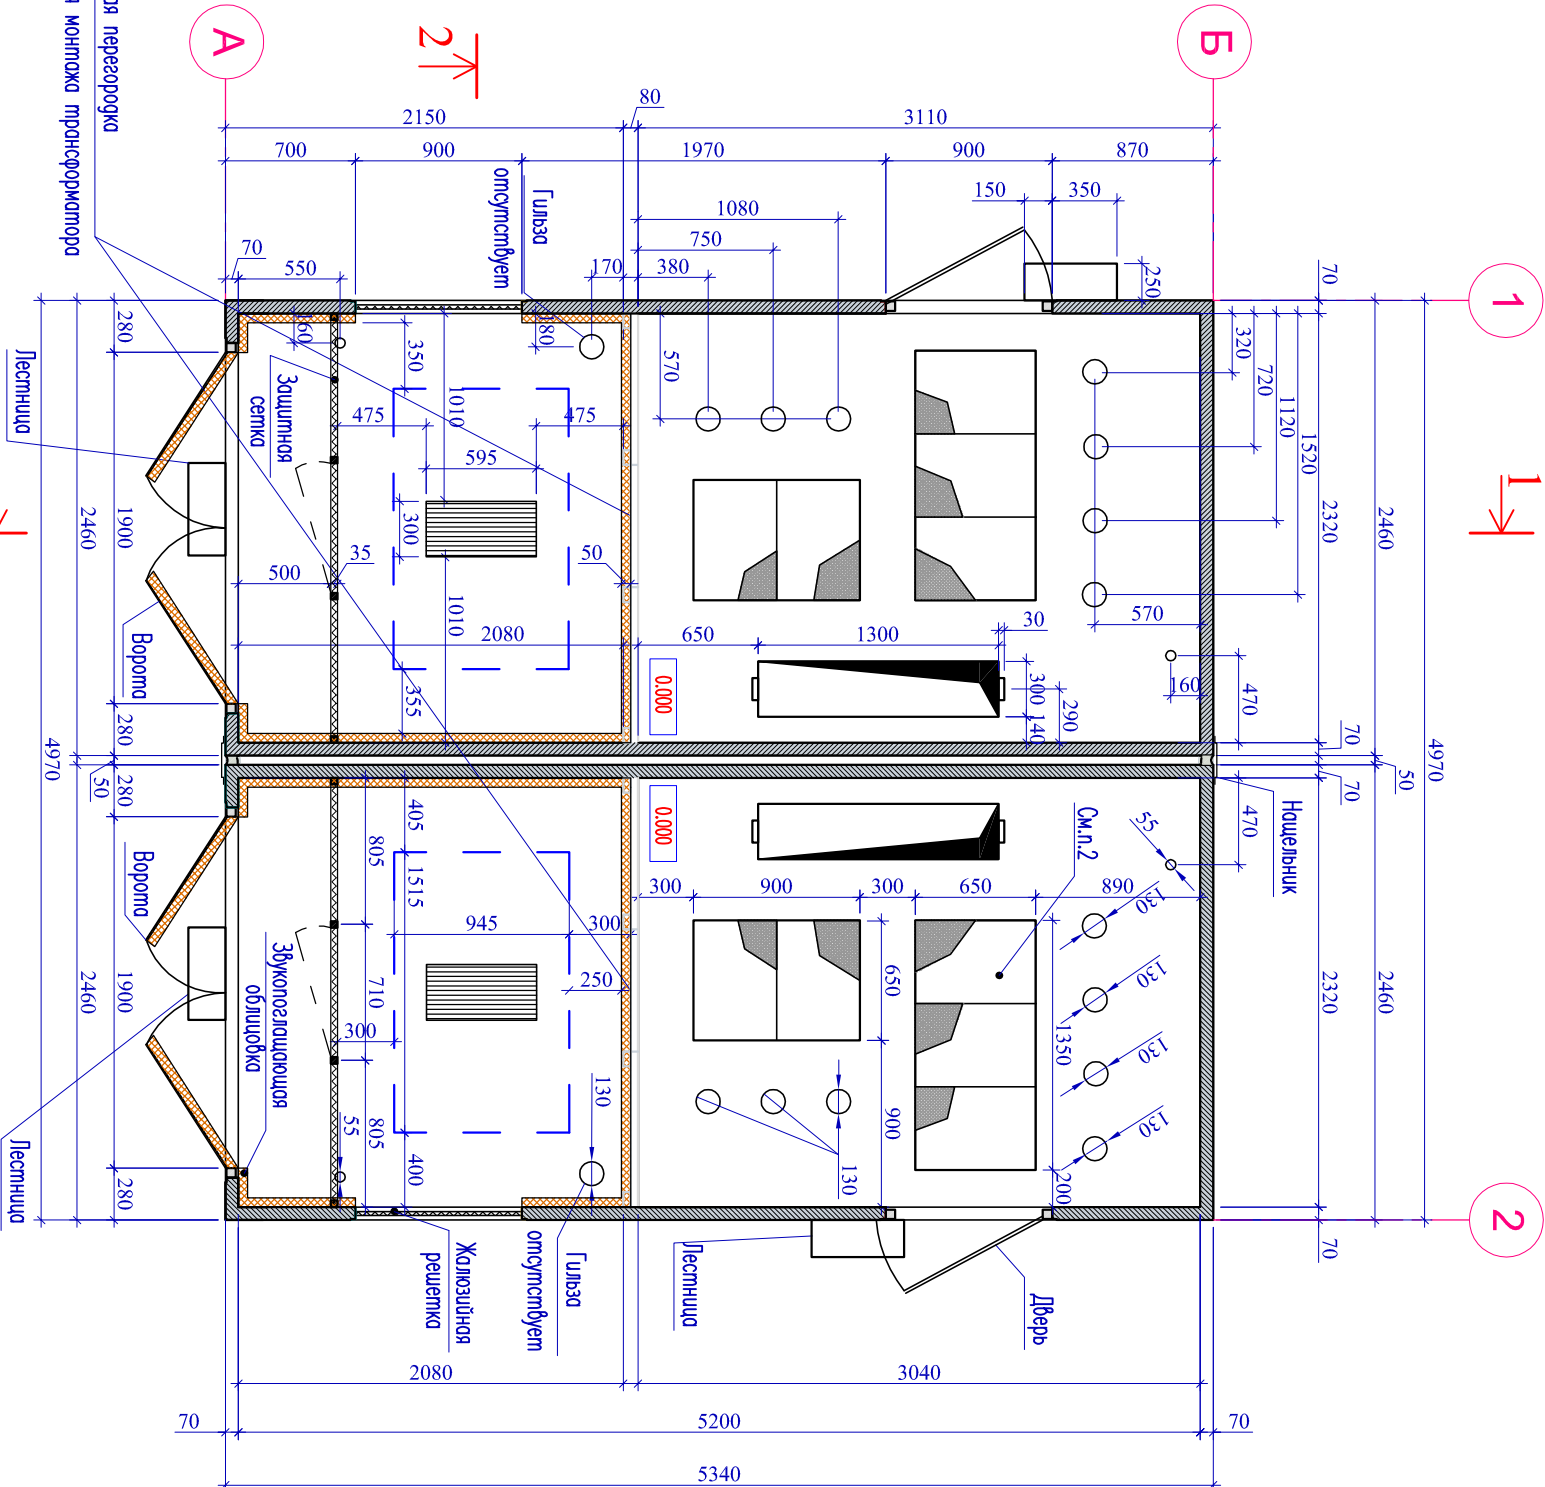

Примечание:

- Общие указания к проекту см. л. АС-2.
- Вход в объемный прямик оборудуется и постанбляется вместе с БКТП.
- Проемы и отверстия устраиваются в процессе изготовления БКТП, их заполнение – на строительной площадке.
- Ворота, двери и жалюзийные решетки изготавливаются из оцинкованной стали с последующим окрашиванием в заводских условиях.

Привязан					
Привязан					
Проверен					
Н. контр.					
Изм. N					

--	--	

Инв.№ подл.		Подпись и дата	Взам. инв. №	Согласовано				