План на отм. -1.760
(для трансформатора типа ТМГ)

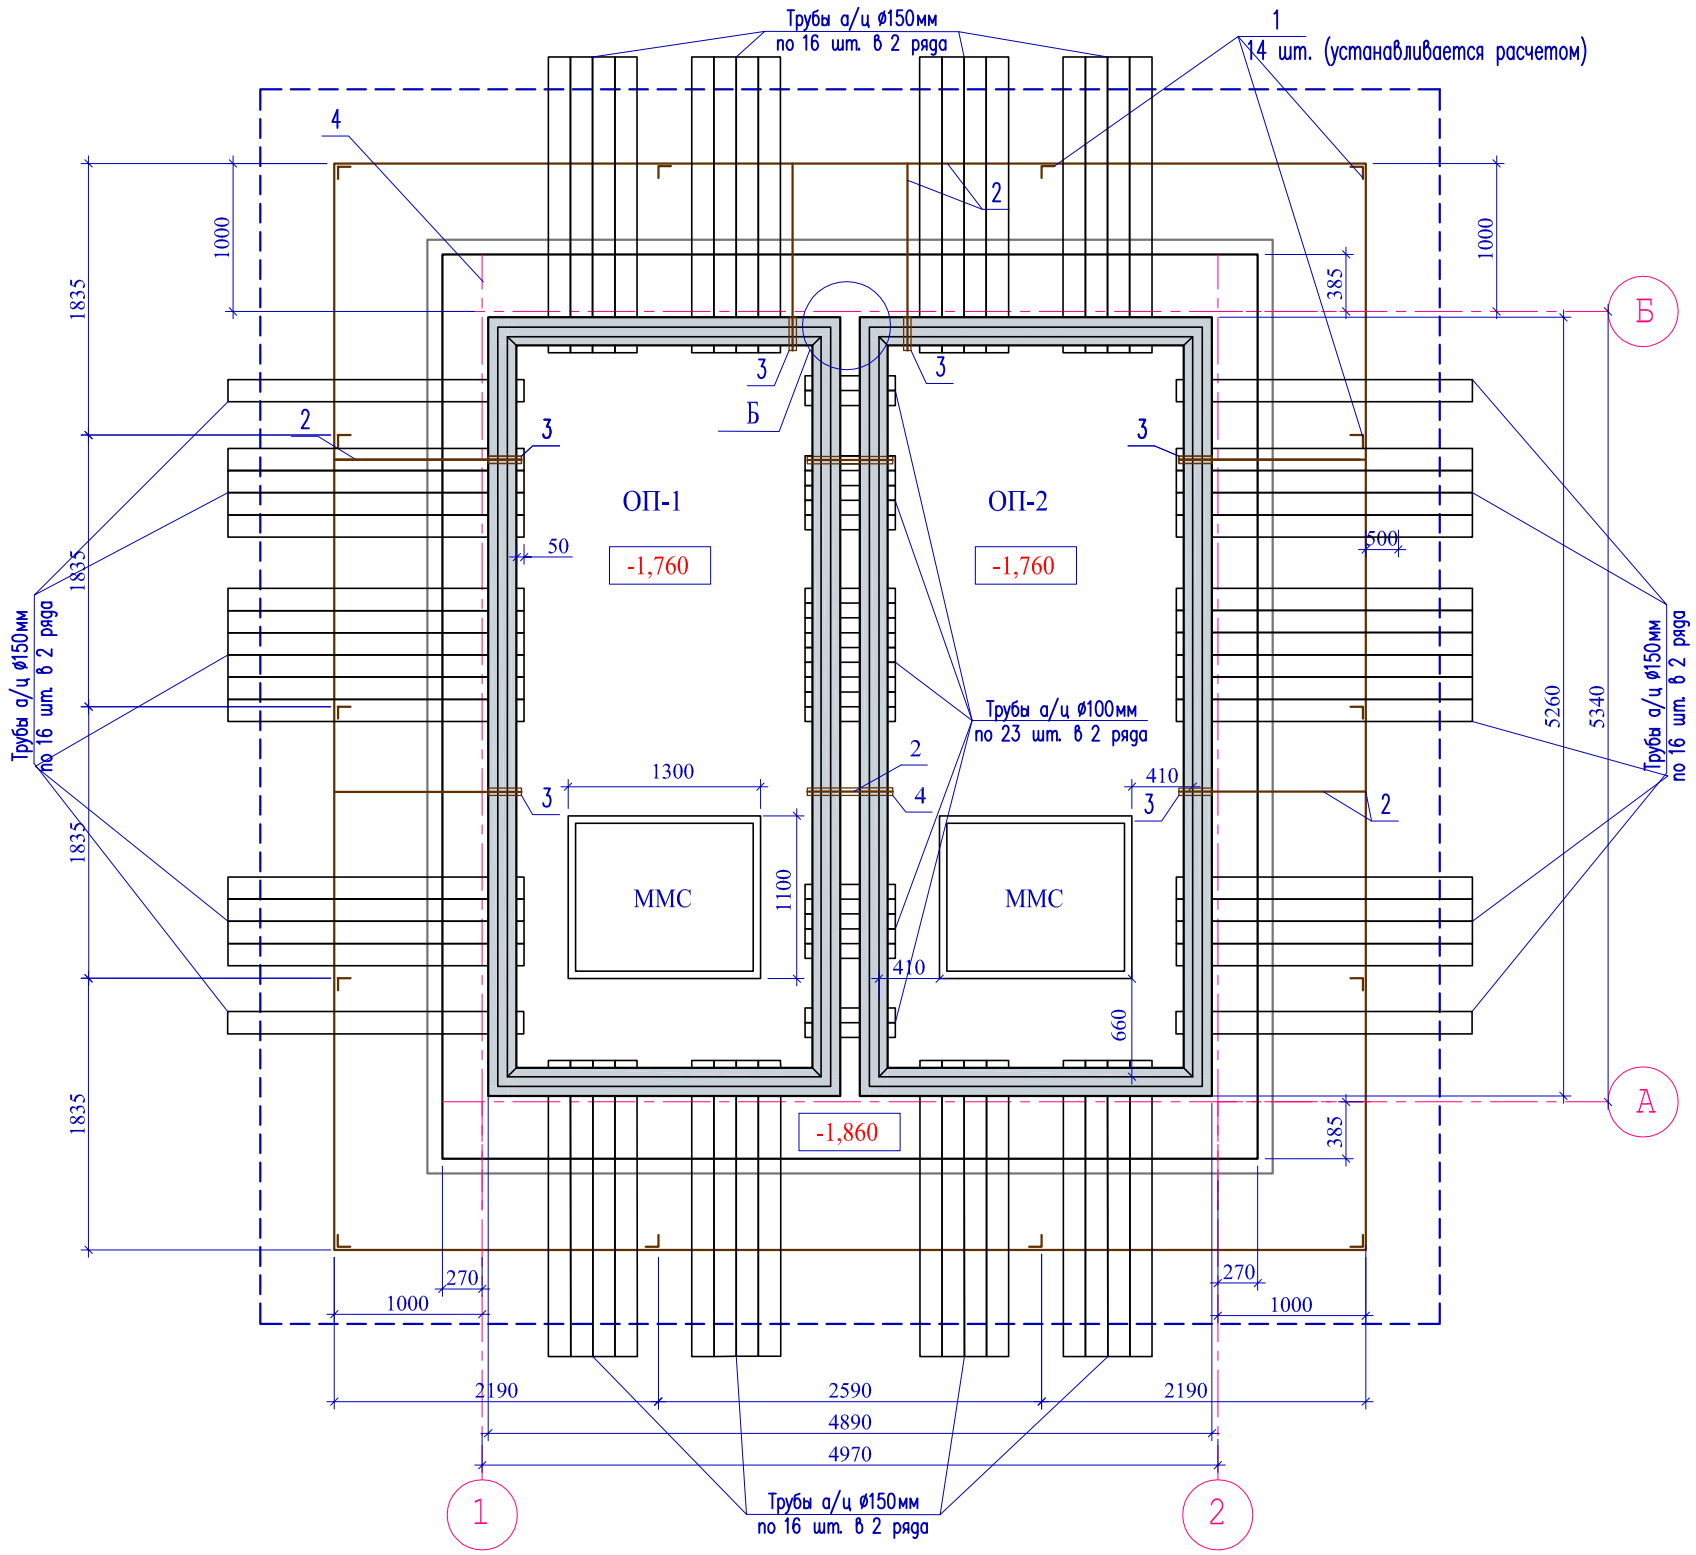

Поз.	Обозначение	Наименование	Кол.	Масса ед.кг	Примеч.
1	ГОСТ 8509-93 ГОСТ 27772-88*	Уголок 63х63х6, L=2500	14	14,30	
2	ГОСТ 103-76 ГОСТ 27772-88*	Полоса 4х40, L=46,80 п.м.	-	33,77	
3	ГОСТ 10704-80	Труба ⌀50х2.5, L=250	6	0,34	
4	ГОСТ 10704-80	Труба ⌀50х2.5, L=1100	4	0,82	
		Асбестоцементные трубы			
Тр. а/ц	ГОСТ 1839-80	Dy=150, L=2200	128	22,05	
Тр. а/ц	ГОСТ 1839-80	Dy=100, L=1200	46	10,44	

Примечание:

1. Общие указания к проекту см. л. АС–2.
2. Все швы после установки асбестоцементных труб в стенках объемных приямков зачеканить цементно–песчаным раствором на глиноземистом расширяющемся цементе состава 1:3,5.
3. Металлические трубы поз. 3 заложить на отм. –1,600.
4. Количество асбестоцементных труб, устанавливается по конкретным условиям посадки и схемы подключения БКТП (см. раздел проекта – "Электротехническая часть").
5. Конструкцию контура заземления см. раздел проекта – "Электротехническая часть".
6. Герметизация вводов кабельных линий в асбестоцементных трубах см. раздел проекта – "Электротехническая часть".

Филиал Открытого акционерного общества энергетики и электрификации «Ленэнерго»
«Кабельная сеть»
ПРОИЗВОДСТВЕННО-РЕМОНТНАЯ СЛУЖБА
196084, Санкт-Петербург,
Масляный пер., д.6
тел. 316-27-24

Согласовано

Взам. инв. №

Подпись и дата

Инв.№ подл.

Привязан				
Привязал				
Проверил				
Н. контр.				
Инв. N				

Изм.	Листы	N° документа	Подпись	Дата
Исполнил		Шклярук А.Н.		12.08
ГАП		Леонтьев М.В.		12.08
Т.Контр.		Кононова Н.Н.		12.08
Согласовано		Кошкин А.А.		12.08

2 БКТП 1250/10(6)/0,4–АС

Базовый альбом - 2009.
Блочная комплектная трансформаторная подстанция в железобетонной оболочке на два трансформатора мощностью до 1250 кВА на напряжение 10(6) кВ

Литера	Масса	Масштаб

Лист 6 Листов 20

План на отм. -1.760
(для трансформатора типа ТМГ)

ООО "Эзоис-Северо-запад"
тел.: (812) 374-15-45
факс: (812) 371-66-60

Формат А3